

MAPA SYTUACYJNO- WYSOKOŚCIOWA  
DO CELÓW PROJEKTOWYCH

SKALA 1:500

Arkusz 3 (3)

WG.6640.1116.2024

dz. 910/1, 877, 829, 828/3, 827/11, 827/1, 1600


Obrob. 0001 - Maszta Rajgród

Gmina: 2004.04\_4 Maszta Rajgród

Powiat: grajewski

Mapa w układzie 2000

Układ wysokościowy: PL-EVRF2002-NH  
W księdze wieczystej brak wpisów obciążających działki służebnością gruntową.

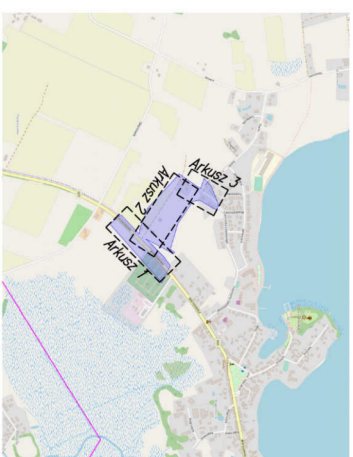

Niniejszą mapę sporządził Geodeta Uprawniony (nr upr. 16925) Krzysztof Dobrowolski na podstawie materiałów archiwalnych znajdujących się w zasobie Powiatowego Ośrodka Dokumentacji Geodezyjnej i Kartograficznej w Grajewie oraz własnego pomiaru uzupełniającego z roku 2024.

Praca wykazana na niniejszej mapie urzędowanymi podziemnymi nie wyklucza się istnienia w terenie również innych urzędowań podziemnych, dla których nie dokonano geodezyjnych pomiarów powykonawczych i nie odszukano podczas wywiadu w terenie.

Wzór aktualny w zakresie na dn. 2024-11-28  
Nr rob. 16925/S/24/2024

Wykonawca:


USŁUGI GEODEZYJNE  
Krzysztof Dobrowolski  
19-200 Grajewo, ul. Mickiewicza 4  
NIP 719-113-95-91 Regon 450685140  
Tel. 502 073 938

GEODETA UPRAWNIONY

Krzysztof Dobrowolski

Świadectwo G.G.K. nr 16925

Oświadczam, że niniejszy dokument został opracowany w wyniku prac geodezyjnych i kartograficznych, których rezultaty zawiera operat techniczny powyższym zweryfikowany. Jednocześnie informuję, że jestem świadomy odpowiedzialności karnej za złożenie fałszywego oświadczenia.	WG.6640.1116.2024
Identyfikator zgłoszenia prac geodezyjnych	Starosta Grajewski
Organ służby geodezyjnej, który otrzymał zgłoszenie	USŁUGI GEODEZYJNE
Wykonawca prac geodezyjnych	Krzysztof Dobrowolski
	19-200 Grajewo, ul. Mickiewicza 4
	NIP 719-113-95-91 Regon 450685140
	Tel. 502 073 938
	P. 2004.2025.
Nr oraz data sporządzenia dokumentu zawierającego wyniki pomiarów (z uwzględnieniem daty otrzymania świadectwa G.G.K. nr 16925)	z dnia
	GEODETA UPRAWNIONY
	Krzysztof Dobrowolski
	Świadectwo G.G.K. nr 16925
	Grajewo, dnia

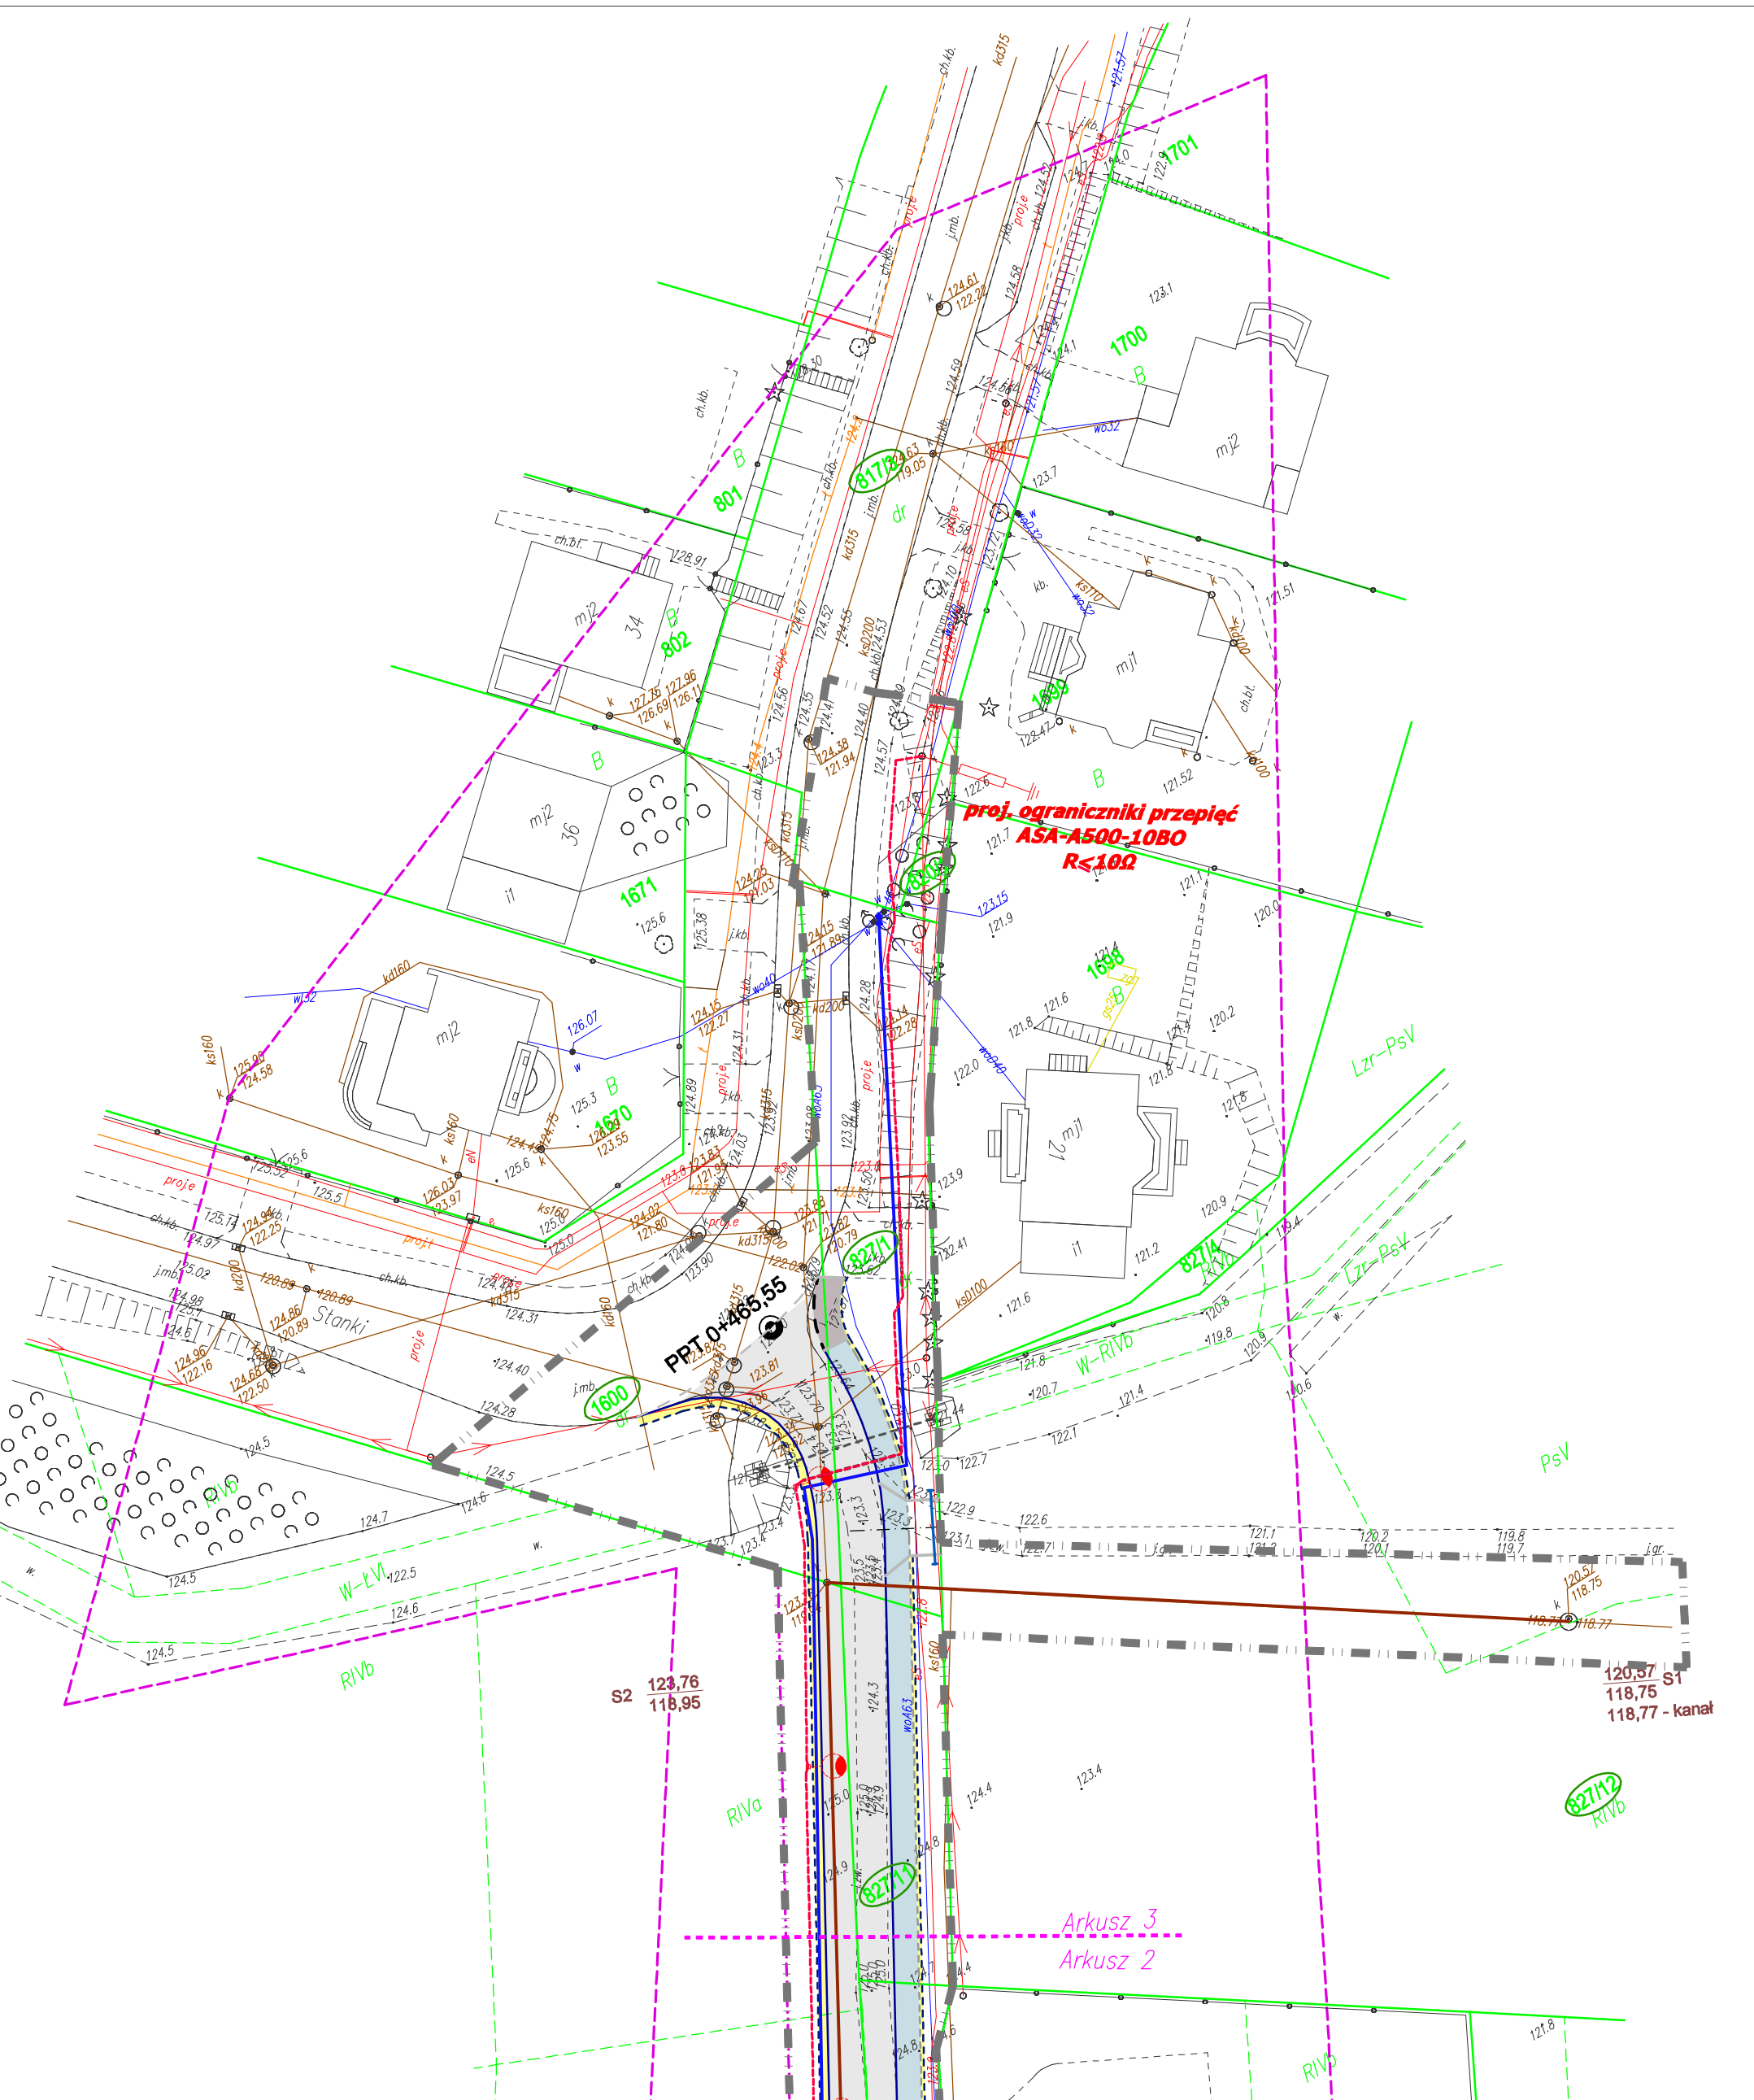

LEGENDA

- zakres opracowania
- numer, istniejących działek objętych inwestycją
- nr działek przeznaczonych do podziału
- projektowane linie podziemne
- projektowany krawężnik 15X22X100 cm
- projektowana jezdnia -nawierzchnia bitumiczna DW
- projektowana jezdnia -nawierzchnia bitumiczna DG
- projektowane pobocze bitumiczne gr. 5cm
- projektowana naw. żwirowa zjazdów
- projektowane pobocze gruntowe
- istniejąca nawierzchnia CPR-kostka betonowa
- projektowana trasa sieci wodociągowej
- istniejąca sieć wodociągowa
- istniejąca sieć energetyczna
- istniejąca sieć telekomunikacyjna
- projektowany hydrant
- proj. latarnia z oprawą w technologii LED zawieszona oprawy na 8m
- proj. doziemna linia oświetlenia ulicznego układana w rurow osłonowej DWK075, pod ziemią i ulicami w rurow osłonowej SRS075
- proj. doziemna kablowa linia SN 15KV
- proj. doziemna kablowa linia nn 0,4KV
- proj. złącze kablowo-pomiarowe nn 0,4KV
- proj. młoty kablowe
- proj. rury osłonowe
- proj. szlip linii napowietrznej nn 0,4KV
- proj. linia napowietrzna nn 0,4KV
- proj. linia napowietrznej linii nn 0,4KV
- proj. linia napowietrznej linii nn 0,4KV
- istn. słup napowietrznej linii nn 0,4KV
- istn. kablowa linia nn 0,4KV
- istn. kablowa linia SN 15KV
- istn. złącze kablowo-pomiarowe
- drzewa do wycinki

JEDNOSTKA PROJEKTOWA: PROJEKTOWANIE I NADZORY RENATA STANKIEWICZ 16-400 SUWAKI, UL. ECKA 23	
TEMAT: Rozbudowa i przebudowa dróg gminnych ul. Franciszka Zabieleckiego i ul. Podchodniki w Rajgrodzie wraz z infrastrukturą techniczną.	
ADRES: ul. Franciszka Zabieleckiego w Rajgrodzie	
INWESTOR: Burmistrz Maszta Rajgród, 19-206 Rajgród, ul. Warszawska 32	
PROJEKTANT mgr inż. Ryszard Stankiewicz PIB nr: 701.030.020.004 PIB nr: 701.030.142.801	PODPIS
SPRAWDZAJĄCY mgr inż. Przemysław W. Gajlinski nr upr. W/4001/169/PROJ/10 PIB nr: 734.900.002.811	PODPIS
PROJEKTANT mgr inż. Bartosz Lewonik nr upr. K/12/033/PWB/16 PIB nr: MAZ7B017317	PODPIS
PROJEKTANT mgr inż. Krzysztof Wandzioch nr upr. PD/0250/PWB/21 PIB nr: PD/151016021	PODPIS
SPRAWDZAJĄCY mgr inż. Karol Wandzioch STW-2788, STW-5489 PIB nr: PD/151161501	PODPIS
FAZA PROJEKTU PROJEKT BUDOWLANY	
TYTUL RYSUNKU PROJEKT ZAGOSPODAROWANIA TERENU	DATA 01.2025
	NR RYS. 21
	SKALA 1:500
	ARK. 3